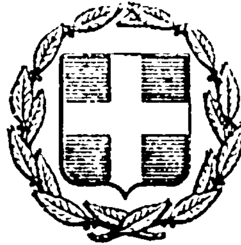


ΕΦΗΜΕΡΙΣ ΤΗΣ ΚΥΒΕΡΝΗΣΕΩΣ
ΤΗΣ ΕΛΛΗΝΙΚΗΣ ΔΗΜΟΚΡΑΤΙΑΣ

ΕΝ ΑΘΗΝΑΙΣ ΤΗι 12 ΣΕΠΤΕΜΒΡΙΟΥ 1977 | ΤΕΥΧΟΣ ΤΕΤΑΡΤΟΝ | ΑΡΙΘΜΟΣ ΦΥΛΛΟΥ 299

ΠΕΡΙΕΧΟΜΕΝΑ

ΑΠΑΛΛΟΤΡΙΩΣΕΙΣ

ΑΠΟΦΑΣΕΙΣ

ΑΝΑΚΟΙΝΩΣΕΙΣ

ΠΟΛΕΟΔΟΜΙΑ

ΔΙΑΤΑΓΜΑΤΑ

ΑΠΟΦΑΣΕΙΣ

ΑΝΑΚΟΙΝΩΣΕΙΣ

ΑΠΑΛΛΟΤΡΙΩΣΕΙΣ

ΑΠΟΦΑΣΕΙΣ

Ἀριθ. Ε. 6575/3370 (1)

Περὶ ἀναγκαστικῆς ἀπαλλοτριώσεως κτημάτων στὴν περιοχὴ τοῦ Νομοῦ Κοζάνης γιὰ στρατιωτικὲς ἀνάγκες.

ΟΙ ΥΠΟΥΡΓΟΙ
ΕΘΝΙΚΗΣ ΑΜΥΝΗΣ ΚΑΙ ΟΙΚΟΝΟΜΙΚΩΝ

Ἔχοντας ὑπόψη: 1) Τὶς διατάξεις τοῦ Ν.Δ. 797/71 «περὶ ἀναγκαστικῶν ἀπαλλοτριώσεων» σὲ συνδυασμὸ μὲ τὶς διατάξεις τοῦ 139/71 Β. Δ/τος «περὶ τῆς ἁρμοδιότητος τῶν Νομαρχῶν πρὸς κήρυξιν ἀναγκαστικῶν τινων ἀπαλλοτριώσεων», 2) τὶς διατάξεις τοῦ Νόμου ΓΣΙΣΤ/1907 καὶ τὶς διατάξεις τοῦ Νόμου 4442/1929 «περὶ κυρώσεως τοῦ ἀπὸ 21 Σεπτεμβρίου 1926 Ν. Δ/τος «περὶ Στρατιωτικῶν καὶ Ναυτικῶν Εἰσφορῶν καὶ Ναυλώσεων» ὅπως ἔχουν τροποποιηθεῖ καὶ 4) τὴν ὑπ' ἀριθ. Φ. 351/5/19/482062 Σ. 3940/8.5.1974 γνωμοδότηση τοῦ Ἀρχηγείου Στρατοῦ, ἀποφασίζουμε:

Κηρύσσουμε τὴν ἀναγκαστικὴ ἀπαλλοτρίωση ἐκτάσεως ἐμβαδοῦ 1.196.525 Μ², λόγῳ δημόσιας ὠφέλειας, καὶ εἰδικότερα γιὰ τὴ δημιουργία Π. Βολῆς Τ/Θ Μονάδων Δ. Μακεδονίας. Ἡ ἔκταση αὐτὴ φαίνεται στὸ ἀπὸ 27.11.1974 κτηματολογικὸ διάγραμμα τοῦ Τχου (Γ) Ἀναστασίου Σιούλη καὶ στὸν ἀντίστοιχο κτηματολογικὸ πίνακα τοῦ ἰδίου, θεωρημένα ἀπὸ τὴ Γεωγραφικὴ Ὑπηρεσία Στρατοῦ (Ὑπ/γο Διοικητὴ Δημήτριο Ριζοδῆμο).

Ἡ ἀπαλλοτρίωση τῶν κοινοτικῶν ἐκτάσεων θεωρεῖται ἀπολύτως ἀναγκαία γιὰ τὴ Στρατιωτικὴ Ὑπηρεσία καὶ ἀποτελεῖ ἀναπόσπαστο τμῆμα τοῦ ἐκεῖ Πεδίου Βολῆς.

Στὴν ἔκταση ποὺ ἀπαλλοτριώνεται, προβάλλουν δικαιώματα κυριότητας οἱ 1) Τὸ Ἑλληνικὸ Δημόσιο, 2) Κοινότης Πύργου κλπ.

Ἡ ἀπαλλοτρίωση κηρύσσεται ὑπὲρ τοῦ Δημοσίου καὶ μὲ δαπάνη τοῦ Ταμείου Ἐθνικῆς Ἀμύνης (ΤΕΘΑ).

Ἡ ἀπόφαση αὐτὴ νὰ δημοσιευθεῖ στὴν Ἐφημερίδα τῆς Κυβερνήσεως.

Ἀθῆναι τῇ 5 Αὐγούστου 1977

ΟΙ ΥΦΥΠΟΥΡΓΟΙ

ΕΘΝΙΚΗΣ ΑΜΥΝΗΣ — ΑΝΔΡΕΑΣ ΖΑΪΜΗΣ

ΟΙΚΟΝΟΜΙΚΩΝ — ΜΙΛΤΙΑΔΗΣ ΕΒΕΡΤ

'Αριθ. 8250 (2)

Περὶ ἀναγκαστικῆς ἀπαλλοτριώσεως ἀγροτικῆς ἐκτάσεως 8.412 μ2 γιὰ τὴν κατασκευὴ τοῦ ἀντλιοστασίου Β2 καὶ τὴν διαπλάτυνση τῶν τάφρων 34Τ1 καὶ 34Τ2, τοῦ δικτύου ἀρδεύσεως μὲ καταιονισμὸ Βορείας Ζώνης Πηνειοῦ 'Ηλείας-Τμῆμα ΙΙ Ν. 'Ηλείας.

Ο ΝΟΜΑΡΧΗΣ ΗΛΕΙΑΣ

"Εχοντας ὑπόψη:

1. Τὶς διατάξεις τοῦ Ν.Δ. 797/71 «περὶ ἀναγκαστικῶν ἀπαλλοτριώσεων» σὲ συνδυασμὸ μὲ τὶς διατάξεις τοῦ 139/71 Β.Δ. «περὶ ἁρμοδιότητος τῶν Νομαρχῶν πρὸς κήρυξιν ἀναγκαστικῶν τινων ἀπαλλοτριώσεων».

2. Τὶς διατάξεις τοῦ ἄρθρου 33 τοῦ Ν.Δ. 3881/1958 «περὶ 'Εγγείων Βελτιώσεων».

3. Τὴν Λ. 22505/28-8-75 ἀπόφαση τῆς Νομαρχίας 'Ηλείας.

4. Τὴ 2221/20-7-77 ἀναφορὰ τῆς 1ης Υ.Ε.Κ.Ε. Πατρῶν, ἀποφασίζουμε:

Κηρύσσουμε ἀναγκαστικῶς ἀπαλλοτριωτέα, γιὰ λόγους δημόσιας ὠφελείας, δηλαδὴ γιὰ τὴ κατασκευὴ τοῦ ἀντλιοστασίου Β2 καὶ τὴ διαπλάτυνση τῶν τάφρων 34Τ1 καὶ 34Τ2, τοῦ δικτύου ἀρδεύσεως μὲ καταιονισμὸ Βορείας Ζώνης Πηνειοῦ 'Ηλείας-Τμῆμα ΙΙ, ἀγροτικὴ ἔκταση 8.412 μ2. 'Η ἀνωτέρω ἔκταση φαίνεται στὸ ἀπὸ 20-7-77 Κτηματολογικὸ διάγραμμα καὶ μὲ κλίμακα 1:2.000 καὶ τὸν οἰκεῖο κτηματολογικὸ πίνακα, συντεταγμένα ἀπὸ τὸ Μηχανικὸ Κων. Ράπτη, τὰ ὁποῖα ἔχουν θεωρηθεῖ κανονικὰ ἀπὸ τὸν Προϊστάμενο τῆς 1ης Υ.Ε.Κ.Ε. Πατρῶν.

'Η ἀπαλλοτρίωση γίνεται ὑπὲρ τοῦ Δημοσίου καὶ μὲ δαπάνες αὐτοῦ καὶ ἡ σχετικὴ δαπάνη θὰ ἀντιμετωπισθεῖ ἀπὸ τὶς πιστώσεις ἁρμοδιότητας τοῦ 'Υπουργείου Δημοσίων "Εργων (ἔργον ἀριθ. 09723), ποὺ ἔχουν γίνει γιὰ ἔργα δημοσίων ἐπενδύσεων.

Στὴν ἀπαλλοτριούμενη ἔκταση προβάλλουν δικαιώματα κυριότητας οἱ: 1) Κράγκαρης Νικ. 'Ιωάννης, 2) Κράγκαρης Διον. Κων/νος καὶ 3) Λαμπέτη Χα Τιμολ. Βασιλική.

'Η ἀπόφαση αὐτὴ νὰ δημοσιευθεῖ στὴν 'Εφημερίδα τῆς Κυβερνήσεως.

Πύργος, 27 'Ιουλίου 1977

'Ο Νομάρχης
ΑΝΔΡΕΑΣ ΝΙΚΟΛΑΟΥ

ΑΝΑΚΟΙΝΩΣΕΙΣ

'Αριθ. 57244/11763 (3)

Περὶ εἰδοποιήσεως τῆς παρακαταθέσεως ἀποζημιώσεως, ποὺ ἔγινε γιὰ ἀναγκαστικὴ ἀπαλλοτρίωση ἀκινήτων στὴν περιοχὴ Παντανάσης Ν. Αἰτωλοακαρνανίας.

Ο ΥΠΟΥΡΓΟΣ ΓΕΩΡΓΙΑΣ

"Εχοντας ὑπόψη τὰ ἄρθρα 7 καὶ 8 τοῦ Ν.Δ. 797/71 «περὶ ἀναγκαστικῶν ἀπαλ/σεων» γνωρίζουμε στοὺς κατωτέρω ἀναφερομένους:

α) Αὐτοὺς ποὺ ἔχουν ἢ ἀξιώνουν δικαιώματα κυριότητας ἐπὶ τῶν ἀκινήτων ποὺ ἀπαλλοτριώθηκαν ἀναγκαστικὰ γιὰ τὴν προσπέλαση τῆς ὁδοῦ παραλλήλως τῆς διώρυγας ΑΤ/Β3 Συμπλ/κῶν ἔργων Παραβόλας 'Αγρινίου δυνάμει τῆς ΥΓ29451/1975 ἀποφάσεως τοῦ Νομάρχου Αἰτωλ/νίας (Φ.Ε.Κ. 14/76 τ. Δ').

β) Στοὺς δανειστές, ποὺ ἔχουν ἐγγράψει ὑποθήκη ἢ ἔχουν κάνει ἐνέργειες κατασχέσεως ἐπὶ τῶν ἀνωτέρω ἀκινήτων ἢ στοὺς τρίτους ἐν γένει διεκδικητὲς ὅτι ἡ προσωρινὴ ἀποζημίωση, ποὺ καθορίσθηκε μὲ τὴν 592/76 ἀπόφαση τοῦ Μονομελοῦς Πρωτοδικείου 'Αγρινίου γιὰ ὅλα τὰ ἀκίνητα μὲ τὰ ἐπικείμενα, σέ, αὐτὰ ὅπως εἰκονίζονται στὸ κτηματολογικὸ διάγραμμα καὶ τὸ σχετικὸ κτηματολογικὸ πίνακα, κατατέθηκε στὸ Ταμεῖο Παρ/κῶν καὶ Δανείων καὶ ἐκδόθηκε γιὰ τὸ σκοπὸ αὐτὸ τὸ 24889/20.6.77 γραμμάτιο συστάσεως Παρ/κης τοῦ Γραφείου Παρακαταθηκῶν 'Αγρινίου γιὰ συνολικὸ ποσὸ δραχμῶν δέκα χιλιάδων ἑκατὸ (10.100) καὶ θὰ ἀποδοθεῖ στοὺς κατὰ Νομὸ δικαιούχους.

'Η ἀνακοίνωση αὐτὴ νὰ δημοσιευθεῖ στὴν 'Εφημερίδα τῆς Κυβερνήσεως.

'Αθῆναι, 1 Αὐγούστου 1977

Μὲ 'Εντολὴ τοῦ 'Υπουργοῦ
'Ο Διευθυντὴς
Γ. ΣΑΜΠΑΝΗΣ

'Αριθ. ΥΠΠΕ/ΑΡΧ/Γ/Φ. 1060/44852 (4)

Περὶ εἰδοποιήσεως γιὰ τὴν παρακατάθεση ἀποζημιώσεως ἀπὸ ἀναγκαστικὴ ἀπαλλοτρίωση ἀκινήτου στὴν 'Αρχαία Σικυῶνα.

Ο ΥΠΟΥΡΓΟΣ ΠΟΛΙΤΙΣΜΟΥ ΚΑΙ ΕΠΙΣΤΗΜΩΝ

Σύμφωνα μὲ τὶς διατάξεις τῶν ἄρθρων 7 καὶ 8 τοῦ Ν.Δ. 797/1971 «περὶ ἀναγκαστικῶν ἀπαλλοτριώσεων», πληροφοροῦμε ὅσους:

α) "Εχουν δικαιώματα κυριότητας ἢ ἄλλα ἐμπράγματα δικαιώματα στὸ ἀκίνητο ποὺ ἀπαλλοτριώθηκε δυνάμει τῆς 13056/5.9.1974 ἀποφάσεως τοῦ Νομάρχου Κορινθίας (ΦΕΚ 252/Δ'/17.10.74) γιὰ ἀρχαιολογικοὺς σκοποὺς στὴν 'Αρχαία Σικυῶνα.

β) "Εχουν ἐγγράψει ὑποθήκη ἢ ἔχουν ἐπιβάλει κατάσχεση ἢ μὲ ὁποιονδήποτε τρόπο διεκδικοῦν τὸ ἀκίνητο ποὺ ἀπαλλοτριώθηκε, ὅτι ἡ ἀποζημίωση ποὺ καθόρισε τὸ Μονομελὲς Πρωτοδικεῖο Κορίνθου μὲ τὴν ἀπόφασή του ἀριθμὸς 122/1976 γιὰ τὸ ἀκίνητο καὶ γιὰ τὰ ὑπερκείμενα αὐτοῦ ὅπως αὐτὰ φαίνονται στὸ κτηματολογικὸ διάγραμμα ποὺ συνοδεύει τὴν ἀπόφαση ἀπαλλοτριώσεως καὶ στὸ σχετικὸ κτηματολογικὸ πίνακα ἔχει κατατεθῆ στὸ Ταμεῖο στὸ Ταμεῖο Παρακαταθηκῶν καὶ Δανείων (Κεντρικὴ 'Υπηρεσία) καὶ ἔχει ἐκδοθεῖ γραμμάτιο συστάσεως παρακαταθήκης ἀριθμὸν 465569/25.8.1977 γιὰ πενήντα πέντε χιλιάδες ἐννιακόσιες πενήντα μία (55.951) δραχμές.

'Η ἀποζημίωση αὐτὴ εἶναι ἀποδοτέα στοὺς δικαιούχους ποὺ θὰ ἀναγνωρισθοῦν σύμφωνα μὲ τὸ Νόμο.

'Η παροῦσα ἀνακοίνωση νὰ δημοσιευθεῖ στὴν 'Εφημερίδα τῆς Κυβερνήσεως.

'Αθῆναι, 3 Σεπτεμβρίου 1977

'Εντολῇ 'Υπουργοῦ

'Ο Διευθυντὴς 'Αρχαιοτήτων
ΓΡ. ΚΩΝΣΤΑΝΤΙΝΟΠΟΥΛΟΣ

'Αριθ. Γ/Φ. 1008/44718 (5)

Περὶ εἰδοποιήσεως τῆς παρακαταθέσεως ἀποζημιώσεως, ποὺ ἔγινε γιὰ τὴν ἀναγκαστικὴ ἀπαλλοτρίωση ἀκινήτου γιὰ ἀρχαιολογικοὺς σκοποὺς στὶς Γουρνιὲς 'Ηρακλείου.

Ο ΥΠΟΥΡΓΟΣ ΠΟΛΙΤΙΣΜΟΥ ΚΑΙ ΕΠΙΣΤΗΜΩΝ

1. Σύμφωνα μὲ τὶς διατάξεις τῶν ἄρθρων 7 καὶ 8 τοῦ Ν.Δ. 797/1971 «περὶ ἀναγκαστικῶν ἀπαλλοτριώσεων», πληροφοροῦμεν ὅσους:

α) "Εχουν δικαιώματα κυριότητας ἢ ἄλλα ἐμπράγματα δικαιώματα στὸ ἀκίνητο, ποὺ ἀπαλλοτριώθηκε δυνάμει τῆς Π. 8074/5593/10.9.1973 κοινῆς 'Υπουργικῆς ἀποφάσεως τῶν 'Υπουργῶν Οἰκονομικῶν καὶ Πολιτισμοῦ καὶ 'Ε-

πιστημῶν (ΦΕΚ 253/25.9.1973 τ. Δ') γιὰ ἀρχαιολογικοὺς σκοποὺς στὸν ἀρχαιολογικὸ χῶρο Γουρνιῶν Ἡρακλείου.

β) Ἔχουν ἐγγράψει ὑποθήκη ἢ ἔχουν ἐπιβάλει κατάσχεση ἢ μὲ ὁποιοδήποτε τρόπο διεκδικοῦν τὸ ἀκίνητο ποὺ ἀπαλλοτριώθηκε, ὅτι ἡ ἀποζημίωση ποὺ καθόρισε τὸ Ἐφετεῖο Κρήτης μὲ τὴν ἀπόφασή του ἀριθμὸς 274/1975 γιὰ τὸ ἀκίνητο καὶ γιὰ τὰ ὑπερκείμενα αὐτοῦ ὅπως αὐτὰ φαίνονται στὸ κτηματολογικὸ διάγραμμα ποὺ συνοδεύει τὴν ἀπόφαση ἀπαλλοτριώσεως καὶ στὸ σχετικὸ κτηματολογικὸ πίνακα ἔχει κατατεθεῖ στὸ Ταμεῖο Παρακαταθηκῶν καὶ Δανείων (κεντρικὴ Ὑπηρεσία) καὶ ἔχει ἐκδοθεῖ γραμμάτιο συστάσεως παρακαταθήκης ἀριθμὸς 462793/21.7.1977 γιὰ δέκα ἐννέα χιλιάδες ἑκατὸν ἐνενήντα ἐννέα (19.199).

2. Ἡ ἀποζημίωση αὐτὴ εἶναι ἀποδοτέα στοὺς δικαιούχους ποὺ θὰ ἀναγνωρισθοῦν σύμφωνα μὲ τὸ Νόμο.

Ἡ ἀνακοίνωση αὐτὴ νὰ δημοσιευθεῖ στὴν Ἐφημερίδα τῆς Κυβερνήσεως.

Ἀθῆναι, 16 Αὐγούστου 1977

Μὲ Ἐντολὴ Ὑπουργοῦ
Ὁ Δ/ντὴς Ἀρχαιοτήτων
ΓΡ. ΚΩΝΣΤΑΝΤΙΝΟΠΟΥΛΟΣ

Ἀριθ. Γ/Φ. 844/44719 (6)

Περὶ εἰδοποιήσεως τῆς παρακαταθέσεως ἀποζημιώσεως, ποὺ ἔγινε γιὰ τὴν ἀναγκαστικὴ ἀπαλλοτρίωση ἀκινήτου, γιὰ ἀρχαιολογικοὺς σκοποὺς στὴ Θάσο.

Ο ΥΠΟΥΡΓΟΣ ΠΟΛΙΤΙΣΜΟΥ ΚΑΙ ΕΠΙΣΤΗΜΩΝ

1. Σύμφωνα μὲ τὶς διατάξεις τῶν ἄρθρων 7 καὶ 8 τοῦ Ν.Δ. 797/1971 «περὶ ἀναγκαστικῶν ἀπαλλοτριώσεων», πληροφοροῦμε ὅσους:

α) Ἔχουν δικαιώματα κυριότητας ἢ ἄλλα ἐμπράγματα δικαιώματα στὸ ἀκίνητο ποὺ ἀπαλλοτριώθηκε δυνάμει τῆς Π.2153/1207/10.3.1977 κοινῆς Ὑπουργικῆς ἀποφάσεως τῶν Ὑπουργῶν Οἰκονομικῶν καὶ Πολιτισμοῦ καὶ Ἐπιστημῶν (ΦΕΚ 96/5.4.1977 τ. Δ') γιὰ ἀρχαιολογικοὺς σκοποὺς στὴ Θάσο.

β) Ἔχουν ἐγγράψει ὑποθήκη ἢ ἔχουν ἐπιβάλει κατάσχεση ἢ μὲ ὁποιοδήποτε τρόπο διεκδικοῦν τὸ ἀκίνητο ποὺ ἀπαλλοτριώθηκε, ὅτι ἡ ἀποζημίωση, ποὺ καθόρισε τὸ Ἐφετεῖο Θράκης μὲ τὴν ἀπόφαση του ἀριθμὸς 40/1976 γιὰ τὸ ἀκίνητο καὶ γιὰ τὰ ὑπερκείμενα αὐτοῦ ὅπως αὐτὰ φαίνονται στὸ κτηματολογικὸ διάγραμμα ποὺ συνοδεύει τὴν ἀπόφαση ἀπαλλοτριώσεως καὶ τὸ σχετικὸ κτηματολογικὸ πίνακα ἔχει κατατεθεῖ στὸ Ταμεῖο Παρακαταθηκῶν καὶ Δανείων (κεντρικὴ Ὑπηρεσία) καὶ ἔχει ἐκδοθεῖ γραμμάτιο συστάσεως παρακαταθήκης ἀριθμὸς 462794/21.7.77 γιὰ εἴκοσι δύο χιλιάδες πεντακόσιες τριάντα μία (22.531) δραχμές.

2. Ἡ ἀποζημίωση αὐτὴ εἶναι ἀποδοτέα στοὺς δικαιούχους ποὺ θὰ ἀναγνωρισθοῦν σύμφωνα μὲ τὸ Νόμο.

Ἡ ἀνακοίνωση αὐτὴ νὰ δημοσιευθεῖ στὴν Ἐφημερίδα τῆς Κυβερνήσεως.

Ἀθῆναι, 16 Αὐγούστου 1977

Μὲ Ἐντολὴ Ὑπουργοῦ
Ὁ Δ/ντὴς Ἀρχαιοτήτων
ΓΡ. ΚΩΝΣΤΑΝΤΙΝΟΠΟΥΛΟΣ

ΠΟΛΕΟΔΟΜΙΑ

ΔΙΑΤΑΓΜΑΤΑ

(7)

Περὶ τροποποιήσεως τοῦ ρυμοτομικοῦ σχεδίου Ἀθηνῶν.

Ο ΠΡΟΕΔΡΟΣ ΤΗΣ ΕΛΛΗΝΙΚΗΣ ΔΗΜΟΚΡΑΤΙΑΣ

Ἔχοντες ὑπ' ὄψει τὰς διατάξεις τοῦ ἀπὸ 17 Ἰουλίου 1923 Ν. Δ/τος «περὶ σχεδίων πόλεων κλπ.», ὡς μεταγενεστέρως ἐτροποποιήθησαν καὶ συνεπληρώθησαν καὶ εἰδικώτερον τῶν ἄρθρων 2 (παρ. 1), καὶ 70 αὐτοῦ, τῆς παραγράφου 3 τοῦ ἄρθρου 12 τοῦ Ν.Δ. 1262/1972 (ΦΕΚ 194/Δ'), ὡς αὕτη ἀντικατεστάθη διὰ τοῦ ἄρθρου 3 τοῦ Ν.Δ. 198/1973 (ΦΕΚ 267/Α'), τοῦ Ν. Δ/τος 797/1971 «περὶ ἀναγκαστικῶν ἀπαλλοτριώσεων» (ΦΕΚ 1/Α') καὶ εἰδικώτερον τοῦ ἄρθρου 11 αὐτοῦ, ὡς τοῦτο ἐτροποποιήθη μεταγενεστέρως καὶ ἰσχύει σήμερον, καὶ ἰδόντες τὴν ὑπ' ἀριθ. Ε. 22219/2908/19.9.73 ἀπόφασιν τοῦ Ὑπουργοῦ Δημοσίων Ἔργων (ΦΕΚ 277/Δ'), τὴν ὑπ' ἀριθ. 112/1971 (19 Ἰανουαρίου 1971) ἀπόφασιν τοῦ Μονομελοῦς Πρωτοδικείου Ἀθηνῶν, δυνάμει τῆς ὁποίας καθωρίσθη τιμὴ μονάδος ἀποζημιώσεως τῶν διὰ τῆς ἐν τῇ ὑπ' ἀριθ. 147/1968 πράξει τακτοποιήσεως καὶ ἀναλογισμοῦ ἀποζημιώσεως λόγῳ ρυμοτομίας τοῦ Γραφείου Πολεοδομίας Ἀθηνῶν οἰκοπέδων τῶν δικαιούχων κατ' ἐφαρμογὴν τοῦ ἀπὸ 1.12.1948 Β. Δ/τος «περὶ ἀναθεωρήσεως τοῦ σχεδίου Ἀθηνῶν ἐπὶ τῶν ἔναντι τεσσαράκοντα δύο (42) τοπογραφικῶν φύλλων» (ΦΕΚ 313/Δ') καὶ τὸ ὅτι δὲν κατεβλήθη ὑπὸ τοῦ Δήμου Ἀθηναίων εἰς τοὺς ἰδιοκτήτας ἡ ἀναλογοῦσα ἀποζημίωσις, ὡς προκύπτει ἐκ τοῦ ὑπ' ἀριθ. 33884/24.3.1977 ἐγγράφου αὐτοῦ καὶ συνεπῶς τούτῳ τῷ λόγῳ θεωρεῖται αὐτοδικαίως ἐπελθοῦσα ἡ ἀνάκλησις τῆς ἀπαλλοτριώσεως λόγῳ ρυμοτομίας κατὰ τῶν ὡς ἄνω ἰδιοκτησιῶν βάσει τοῦ τελευταίου ἐδαφίου, τῆς παρ. 3 τοῦ ἄρθρου 21 τοῦ προϊσχύσαντος Συντάγματος τοῦ 1968, τὴν ὑπ' ἀριθ. 626/1977 γνωμοδότησιν τοῦ Συμβουλίου Δημοσίων Ἔργων (Τμῆμα Μελετῶν), προτάσει τοῦ ἐπὶ τῶν Δημοσίων Ἔργων Ὑπουργοῦ, ἀπεφασίσαμεν:

Ἄρθρον μόνον.

Ἐγκρίνεται ἡ τροποποίησις τοῦ ρυμοτομικοῦ σχεδίου Ἀθηνῶν κατὰ τὸ μεταξὺ τῶν ὁδῶν Ὀρφέως καὶ Κωνσταντινουπόλεως τμῆμα τῆς ὁδοῦ Σπυρίδωνος Πάτση, ὡς ἐμφαίνεται εἰς τὸ ὑπὸ τοῦ Προϊσταμένου τῆς Ὑπηρεσίας Οἰκισμοῦ τεθεωρημένον διὰ τῆς ὑπ' ἀριθ. Ε. 22991/1977 πράξεως αὐτοῦ σχετικὸν πρωτότυπον διάγραμμα ὑπὸ κλίμακα 1:500 οὗτινος συνοπτικὸν ἀντίτυπον δημοσιεύεται μετὰ τοῦ παρόντος.

Εἰς τὸν αὐτὸν ἐπὶ τῶν Δημοσίων Ἔργων Ὑπουργόν, ἀνατίθεμεν τὴν δημοσίευσιν καὶ ἐκτέλεσιν τοῦ παρόντος Διατάγματος.


Ἐν Ἀθήναις τῇ 5 Αὐγούστου 1977

Ο ΠΡΟΕΔΡΟΣ ΤΗΣ ΔΗΜΟΚΡΑΤΙΑΣ
ΚΩΝΣΤΑΝΤΙΝΟΣ Δ. ΤΣΑΤΣΟΣ

Ο ΥΠΟΥΡΓΟΣ ΔΗΜΟΣΙΩΝ ΕΡΓΩΝ
ΧΡΙΣΤΟΦΟΡΟΣ ΣΤΡΑΤΟΣ

ΑΘΗΝΑΙ 1:500

ΥΠΟΥΡΓΕΙΟΝ ΟΙΚΙΣΜΟΥ Κ. ΑΝΟΙΚΟΔΟΜΗΣΕΩΣ

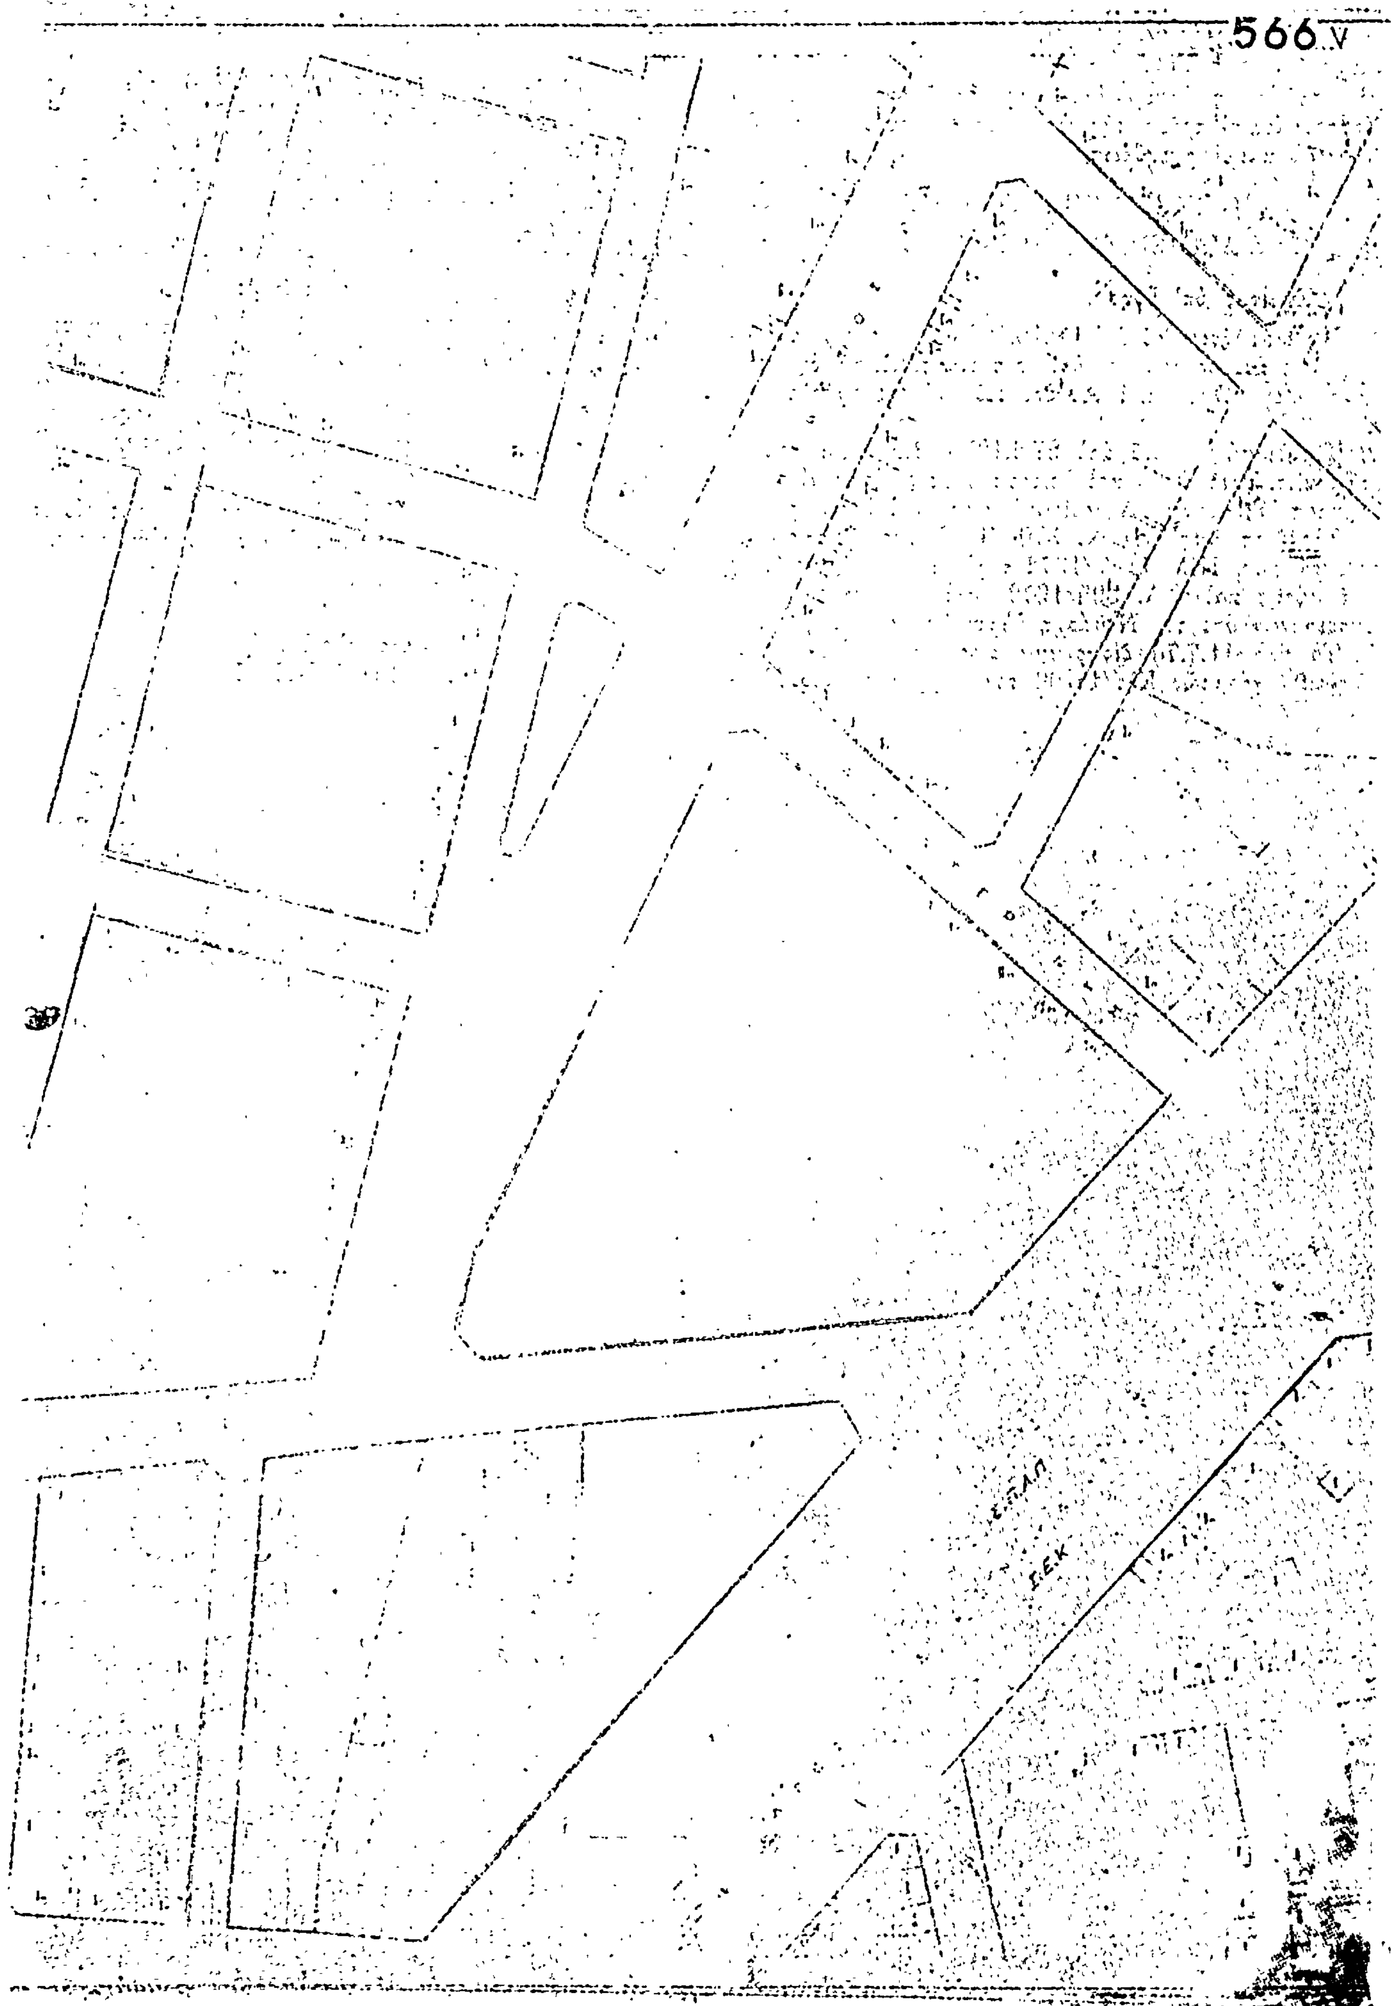
566 V

ΑΠΟΦΑΣΕΙΣ

Άριθ. Π. 291554/Γ.345/76 (8)

Περὶ διορθώσεως ἀσυμφωνίας ρυμοτομικοῦ σχεδίου Δήμου Κερατσινίου σὲ τμῆμα τῆς ὁδοῦ Μυστρᾶ μεταξὺ τῶν ὁδῶν Σφακίων καὶ Προμηθέως.

Ο ΝΟΜΑΡΧΗΣ ΑΤΤΙΚΗΣ
ΔΙΑΜΕΡΙΣΜΑ ΠΕΙΡΑΙΩΣ

Ἔχοντας ὑπ' ὄψη:

1. Τὶς διατάξεις τοῦ ἀπὸ 10.10.1925 Δ/τος περὶ τρόπου διορθώσεως ἀσυμφωνιῶν ποὺ ὑφίστανται μεταξὺ τοῦ ἐγκεκριμένου σχεδίου πόλεως καὶ τοῦ ἐπὶ τοῦ ἐδάφους ἐφαρμοσθέντος.

2. Τὶς διατάξεις τοῦ ἀπὸ 27.6.1958 Β.Δ. περὶ καταργήσεως κλπ. συμβουλίων καὶ ἐπιτροπῶν στὶς Νομαρχίες ἁρμοδιότητος Ὑπουργείου Δημοσίων Ἔργων καὶ Ἐσωτερικῶν.

3. Τὶς διατάξεις τῶν Ν. 3200/1955 περὶ διοικητικῆς ἀποκεντρώσεως, Ν.Δ. 1147/1972 περὶ διοικήσεως μείζονος Πρωτευούσης καὶ Β.Δ. 805/1972 περὶ καθορισμοῦ τῶν διατηρουμένων ἀπὸ τὸν Νομάρχη Ἀττικῆς ἁρμοδιοτήτων.

4. Τὸ ἀπὸ 11.7.76 διάγραμμα διορθώσεως ἀσυμφωνίας οἰκοδομικῶν γραμμῶν Κλ. 1:200 τοῦ Μηχ. Γεωργίου Μπελαδίλα ἐλεγχθὲν ἀπὸ τὸ ἁρμόδιο τοπογραφικὸ τμῆμα Ὑπηρεσίας Πολεοδομίας καὶ προτείνοντος διὰ τοῦ ἀπὸ 20.10.76 Υ.Σ.

5. Τὴν μὲ ἀρ. πρωτ. Π. 276363/Γ345/76 πρόταση διορθώσεως ἀσυμφωνίας τοῦ τμήματος Ἀπαλλοτριώσεων (Β) τῆς Ὑπηρεσίας Πολεοδομίας πρὸς τὸν Δῆμο Κερατσινίου καὶ τὴν μὲ ἀριθ. πρωτ. 8145/18.7.77 ἀπάντηση αὐτοῦ περὶ συμφωνίας του ὡς πρὸς τὸν προταθέντα τρόπο διορθώσεως τῆς ἀσυμφωνίας.

6. Τὴν ἀπὸ 11.8.77 εἰσήγηση τῆς Ὑπηρεσίας Πολεοδομίας τοῦ Δ/τος Πειραιῶς, ἀποφασίζομε:

Ἐγκρίνουμε τὴν διόρθωση τῆς ἀσυμφωνίας τοῦ ρυμοτομικοῦ σχεδίου Δήμου Κερατσινίου κατὰ τὸ τμῆμα τῆς ὁδοῦ Μυστρᾶ ἀνάμεσα στὶς ὁδοὺς Σφακίων καὶ Προμηθέως ὅπως μὲ λεπτομέρεια φαίνεται στὸ συνημμένο καὶ θεωρημένο σὰν παράρτημα τῆς παρούσης τοπογραφικὸ διάγραμμα Κλ. 1:200.

Ἡ παροῦσα νὰ δημοσιευθεῖ στὴν Ἐφημερίδα τῆς Κυβερνήσεως τῆς ἰσχύος της ἀρχομένης ἀπὸ τῆς δημοσιεύσεως.

Πειραιεύς, 11 Αὐγούστου 1977

Ὁ Ἀναπληρωτὴς Νομάρχης
Π. ΓΕΡΟΓΙΑΝΝΗΣ

ΕΛΛΗΝΙΚΗ ΔΗΜΟΚΡΑΤΙΑ
ΝΟΜΑΡΧΙΑ ΑΤΤΙΚΗΣ
ΔΙΑΜΕΡΙΣΜΑ ΠΕΙΡΑΙΩΣ
ΥΠΗΡΕΣΙΑ ΠΟΛΕΟΔΟΜΙΑΣ
ΤΜΗΜΑ Β.

Διάγραμμα πρὸς διόρθωσιν ἀσυμφωνίας μεταξὺ ἐγκεκριμένου ρυμοτομικοῦ σχεδίου καὶ ὑφισταμένης καταστάσεως (Διάταγμα ἐγκρίσεως ρυμοτομίας 3-4-1970 Φ.Ε.Κ. 85 Δ 22-4-70) εἰς τὴν ὁδὸ Μυστρᾶ κατὰ τὸ τμῆμα μεταξὺ τῶν ὁδῶν Σφακίων καὶ Προμηθέως εἰς [illegible] Κερατσινίου

Κλίμαξ 1:200

Ὁδὸς Σφακίων

Ὁδὸς Προμηθέως

Ὁδὸς Μυστρᾶ (τμῆμα Περαιβοῦ)

Ἐγκεκριμέναι ρυμοτομικαὶ γραμμαί

Προτεινόμεναι ρυμοτομικαὶ γραμμαί

Τὸ παρὸν διάγραμμα θεωρεῖται καὶ παράρτημα τῆς ὑπ' ἀριθ. Π. 29155/11-8-77
Π. 29155-4/11-8-77 ἀποφάσεώς μας

Ὁ Ἀναπληρωτὴς Νομάρχης
Δ/τος Πειραιῶς

Π. ΓΕΡΟΓΙΑΝΝΗΣ

'Αριθ. 8486 (9)

Περὶ καθορισμοῦ ὁρίων οἰκισμῶν προϋφισταμένων τοῦ ἔτους 1923 τῶν κάτωθι χωρίων α) Ἄνω Διμηνιοῦ, β) Μελισσίου, γ) Πισίων, δ) Λαλιώτη καὶ ε) Πασίου Ν. Κορινθίας.

Ο ΝΟΜΑΡΧΗΣ ΚΟΡΙΝΘΙΑΣ

Ἔχοντες ὑπ' ὄψει:

1. Τὰς διατάξεις τοῦ Ν. 3200/1955 «περὶ διοικητικῆς ἀποκεντρώσεως».

2. Τὸ ὑπ' ἀριθ. 532/1970 Ν.Δ. «περὶ συμπληρώσεως τῶν διατάξεων περὶ Δ/κῆς ἀποκεντρώσεως».

3. Τὸ ὑπ' ἀριθ. 712/1970 Β.Δ. «περὶ καθορισμοῦ ἁρμοδιοτήτων κ.λπ. Περ/κῶν Ἀρχῶν Υ.Δ.Ε.»

4. Τὴν ὑπ' ἀριθ. 35400/6.12.75 ἀπόφασιν τοῦ Ὑπουργοῦ Δημοσίων Ἔργων, «περὶ τοῦ τρόπου καθορισμοῦ ὁρίων πρὸ τοῦ ἔτους 1923, στερουμένων σχεδίων ρυμοτομίας».

5. Τὴν ὑπ' ἀριθ. 1634/29.1.76 ἀπόφασιν Νομάρχου Κορινθίας δι' ἧς συνεκροτήθη Ἐπιτροπὴ διὰ τὸν ὡς ἄνω καθορισμόν.

6. Τὰς ἀπὸ 17.8.76, 17.8.76, 13.4.76, 21.8.76, 5.6.76, 9.3.77 ἐκθέσεις καθορισμοῦ ὁρίων οἰκισμῶν τῶν ἐν θέματι κωμῶν, συνοδευομένων ὑπὸ σχετικῶν διαγραμμάτων.

7. Τὰ ὑπ' ἀριθμ. 272/18.4.77 Κοιν. Ἄνω Διμηνιοῦ, 76/14.3.77 Κοιν. Μελισσίου, 277/19.5.76 Κοινότητος Πισίων, 464/5.10.76 Κοιν. Λαλιώτη καὶ 640/76/19.4.77 Κοιν. Πασίου, ἔγγραφα δι' ὧν γνωρίζετε ὅτι οὐδεμία ἔνστασις ὑπεβλήθη.

8. Τὴν σύμφωνον γνωμοδότησιν τοῦ παρ' ἡμῖν τμήματος τοῦ Περ/κοῦ Συμβουλίου Δημ. Ἔργων, διατυπωθεῖσαν εἰς τὸ ὑπ' ἀριθ. 8/6/19.4.77 πρακτικὸν αὐτοῦ, ἀποφασίζομεν:

Ἐγκρίνομεν τοὺς κάτωθι οἰκισμοὺς ὡς προϋφισταμένους τοῦ ἔτους 1923 ἤτοι α) Ἄνω διμηνιοῦ β) Μελισσίου γ) Πισίων δ) Λαλιώτη καὶ ε) Πασίου ὡς οὗτοι συνετάχθησαν ὑπὸ τῆς ἁρμοδίας Ἐπιτροπῆς.

Ἡ παροῦσα δημοσιευθήτω διὰ τῆς Ἐφημερίδος τῆς Κυβερνήσεως.

Ἐν Κορίνθῳ τῇ 1 Ἰουλίου 1977

Ὁ Νομάρχης
ΧΡ. ΓΟΥΛΑΣ

ΑΝΑΚΟΙΝΩΣΕΙΣ

'Αριθ. Α. 4731 (10)

Περὶ εἰδοποιήσεως τῆς παρακαταθέσεως ἀποζημιώσεως ἀκινήτων πού ρυμοτομοῦνται ἀπὸ τὸ ἐγκεκριμένο πολεοδομικὸ σχέδιο στὸ Νέο Κόσμο γιὰ τὴ διάνοιξη τῆς Λεωφόρου Ὑμηττοῦ (συμβολὴ ὁδῶν Κασομούλη — Μαστραχᾶ — Κουτσονίκα).

Ο ΥΠΟΥΡΓΟΣ ΔΗΜΟΣΙΩΝ ΕΡΓΩΝ

Ἔχοντας ὑπόψη τὶς διατάξεις:

α) Τοῦ Ν.Δ. ἀπὸ 17.7.1923 «περὶ σχεδίων πόλεων, κωμῶν καὶ συνοικισμῶν τοῦ Κράτους καὶ οἰκοδομῆς αὐτῶν» (ΦΕΚ 228/16.8.1923 τ. Α').

β) Τοῦ Ν.Δ. 797/1971 «περὶ ἀναγκαστικῶν ἀπαλ/σεων» (ΦΕΚ 1/1.1.1971 τ. Α').

Πληροφοροῦμε ὅσους ἔχουν ἢ ἀξιώνουν δικαιώματα κυριότητας καὶ τοὺς ἐνυποθήκους δανειστὲς ἢ τρίτους γενικὰ διεκδικητές, ἐπὶ ἀκινήτων πού ρυμοτομοῦνται ἀπὸ τὸ ἐγκεκριμένο πολεοδομικὸ σχέδιο στὴν περιοχὴ Νέου Κόσμου γιὰ τὴ διάνοιξη τῆς Λεωφόρου Ὑμηττοῦ (συμβολὴ ὁδῶν Κασομούλη — Μαστραχᾶ — Κουτσονίκα) κατὰ τὶς ἐνδείξεις τῆς πράξεως ἀναλογισμοῦ ἀριθ. 302/1971 ὅτι, ἡ ἀποζημίωση τῶν ἀκινήτων τούτων καὶ τῶν ἐπικειμένων, ὅπως καθορίστηκε δυνάμει τῶν 190 καὶ 1067 (1976) ἀποφάσεων τοῦ Μονομελοῦς Πρωτοδικείου Ἀθηνῶν παρακατατέθηκε στὸ Ταμεῖο Παρακαταθηκῶν καὶ Δανείων Ἀθηνῶν. Γιὰ τὴν παρακατάθεση αὐτὴ ἔχει ἐκδοθεῖ τὸ 464690/11.8.77 γραμμάτιο συστάσεως παρακαταθήκης συνολικοῦ ποσοῦ δρχ. 2.495.860 καὶ ὑπὲρ τῶν ἑξῆς προσώπων, τὰ ὁποῖα ἐμφανίζονται ὡς ἰδιοκτῆτες τῶν ρυμοτομουμένων:

1) Ἀλεξάνδρας Ἀγγελοπούλου	Δρχ.	2.023.800
2) Λούλας Ψύλλα	»	178.210
3) Μάρκου Ζαράνη	»	293.850

Ἡ ἀποζημίωση αὐτὴ θὰ καταβληθεῖ μέσῳ τοῦ Ταμείου Παρακαταθηκῶν καὶ Δανείων μόνο σὲ ὅσους ἀναγνωρισθοῦν σύμφωνα μὲ τὸ νόμο, ὡς δικαιοῦχοι.

Ἀθῆναι, 12 Αὐγούστου 1977

Μὲ Ἐντολὴ Ὑπουργοῦ

Ὁ Διευθυντὴς
ΑΛ. ΒΑΦΕΙΑΔΗΣ

ΕΚ ΤΟΥ ΕΘΝΙΚΟΥ ΤΥΠΟΓΡΑΦΕΙΟΥ